

CROQUIS DE PRINCIPE


TRIBUNAL DE GRANDE INSTANCE
159 RUE GRANDE
77300 FONTAINEBLEAU
LE 22/04/2010.

ASSECHEMENT CONTRÔLE D'ASSECHEMENT


 MUR INJECTABLE SUR
UNE FACE

 BARRIÈRE VERTICALE
1M DE HAUT

 PRELEVEMENTS

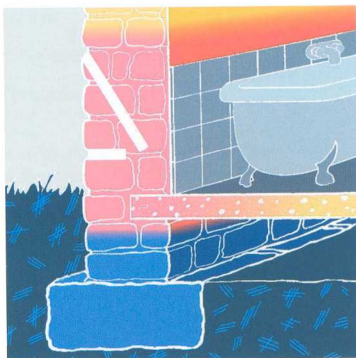

Injections de TACsec
obliques et horizontales
sur face extérieure du mur,
l'accès intérieur étant inaccessible

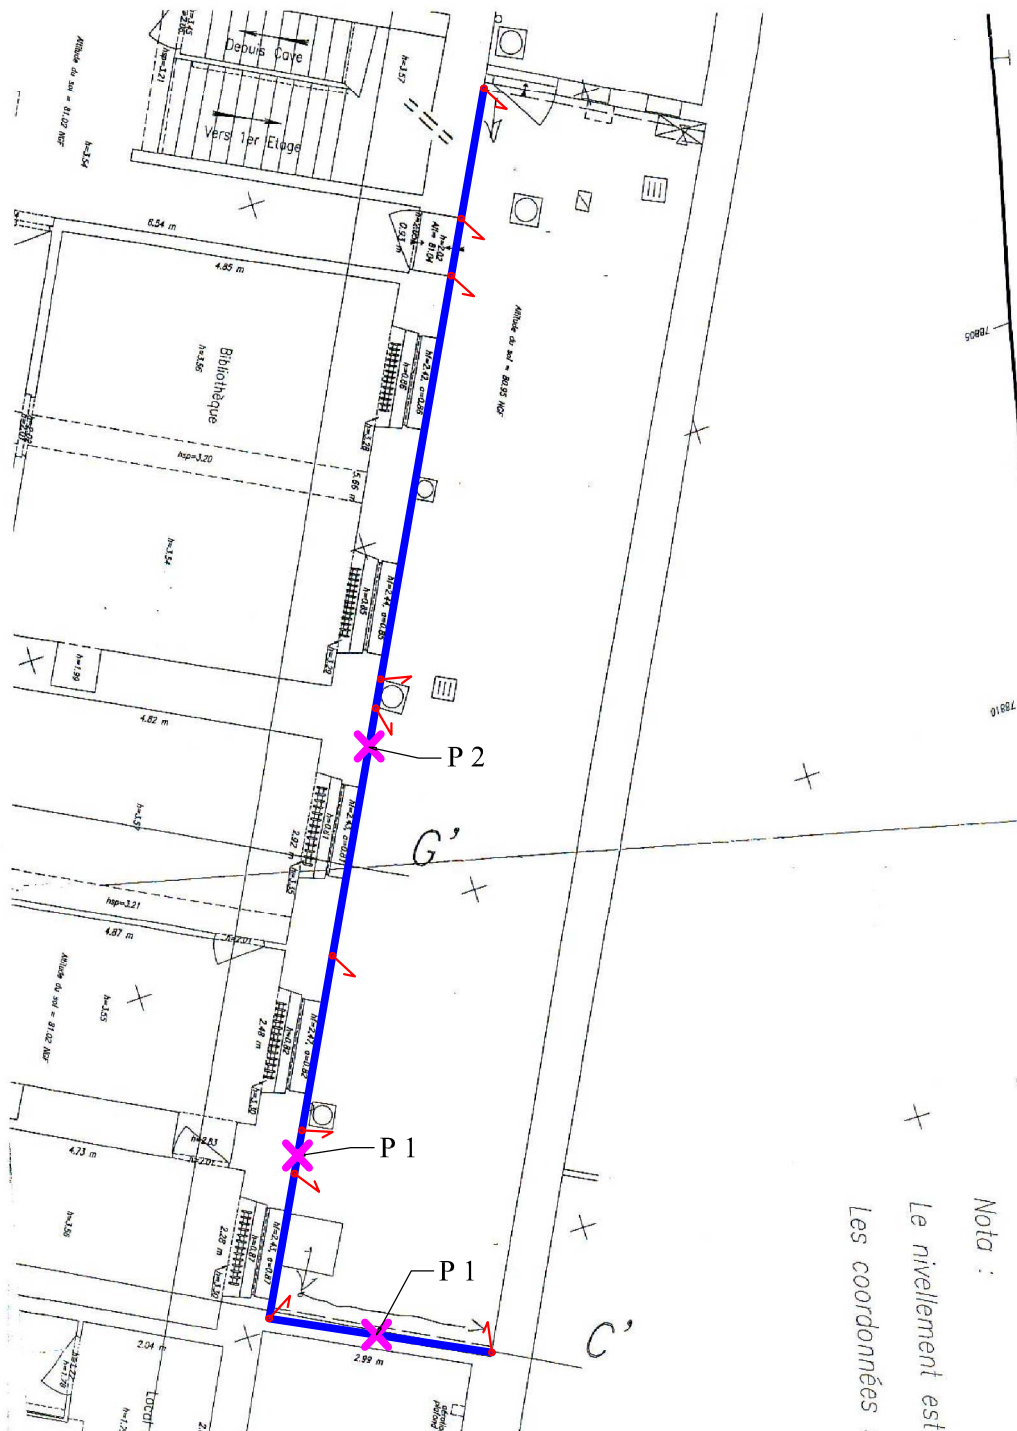

TAC

TECHNOPOLIS
17 AVENUE DU PARC
91380 CHILLY MAZARIN
TEL: 01 69 74 22 66
FAX: 01 60 49 24 24
site internet: www.tac.fr
email: serv@tac.fr